

NOTE:

Alle ubenævnte mål og koter er i m og iht. DNN.

SIGNATURER:

- ⊕ A Armatur: Icon mini opal pos. 6 70W
Lyskilde: Osram 70W NAV-T super 4Y
Mast: Dan-Intra 6m med fuldsvejst kalunborgarm
Klasse: E1 afstand 36m
Placering: 2,75 m fra forside kantsten, med mindre andet er nævnt på tegningen
- ⊕ B Armatur: Icon mini opal pos. 6 50W
Lyskilde: Osram 50W NAV-T super 4Y
Mast: Dan-Intra 5m med fuldsvejst kalunborgarm
Klasse: E2 afstand 33m
Placering: 0,25 m fra skel / kantsten (ved BV8)
- ⊕ C Armatur: Icon mini opal pos. 6 50W
Lyskilde: Osram 50W NAV-T super 4Y
Mast: Dan-Intra 4m med fuldsvejst kalunborgarm
Klasse: E2 afstand 30m
Placering: I rabat, 3,25 m fra centerlinie af sti / 0,25 fra kantsten (BV8)

II Natsslukket

SÅLEDES UDFØRT DATO: 2013.02.05


Dato	Proj.	Tegn.	Mål	Udført af
06	2013.02.05	JRA	ESR	SÅLEDES UDFØRT
06	2013.02.05	JRA	ESR	Tegningsnr. ændret fra HI.1.500-05 til E-9030-04
05	2011-10-12	SALA	ESR	Ændret forsætning
04	2008.01.08	CHNN	ESR	MASTEPLACERING ANGIVET
03	2007.11.15	MALI/MALI	ESR	MASTEPLACERING ÆNDRET
02	2007.08.06	ESR/LIO	ESR	MASTEPLACERING ÆNDRET
01	2007.06.13	ESR/LIO	ESR	MASTEPLACERING ÆNDRET

 **Århus Kommune**
Byggemodningsafdelingen
Kalkværksvej 10
Postboks 539
8100 Århus C
Tlf.: 8940 2540

Byggemodning LP 768
Trige
Belysningsplan
Sagsnr.: LP768

 Olof Palmes Allé 22
DK-8200 Århus N
Tlf. 8944 7700
Fax 8944 7625
Sagsnr.: 6409006

Proj.	Tegn.	Mål	Dato	Tegningsnr.
ESR	THMJ/LIO	1:1000	2007.05.02	E-9030-04

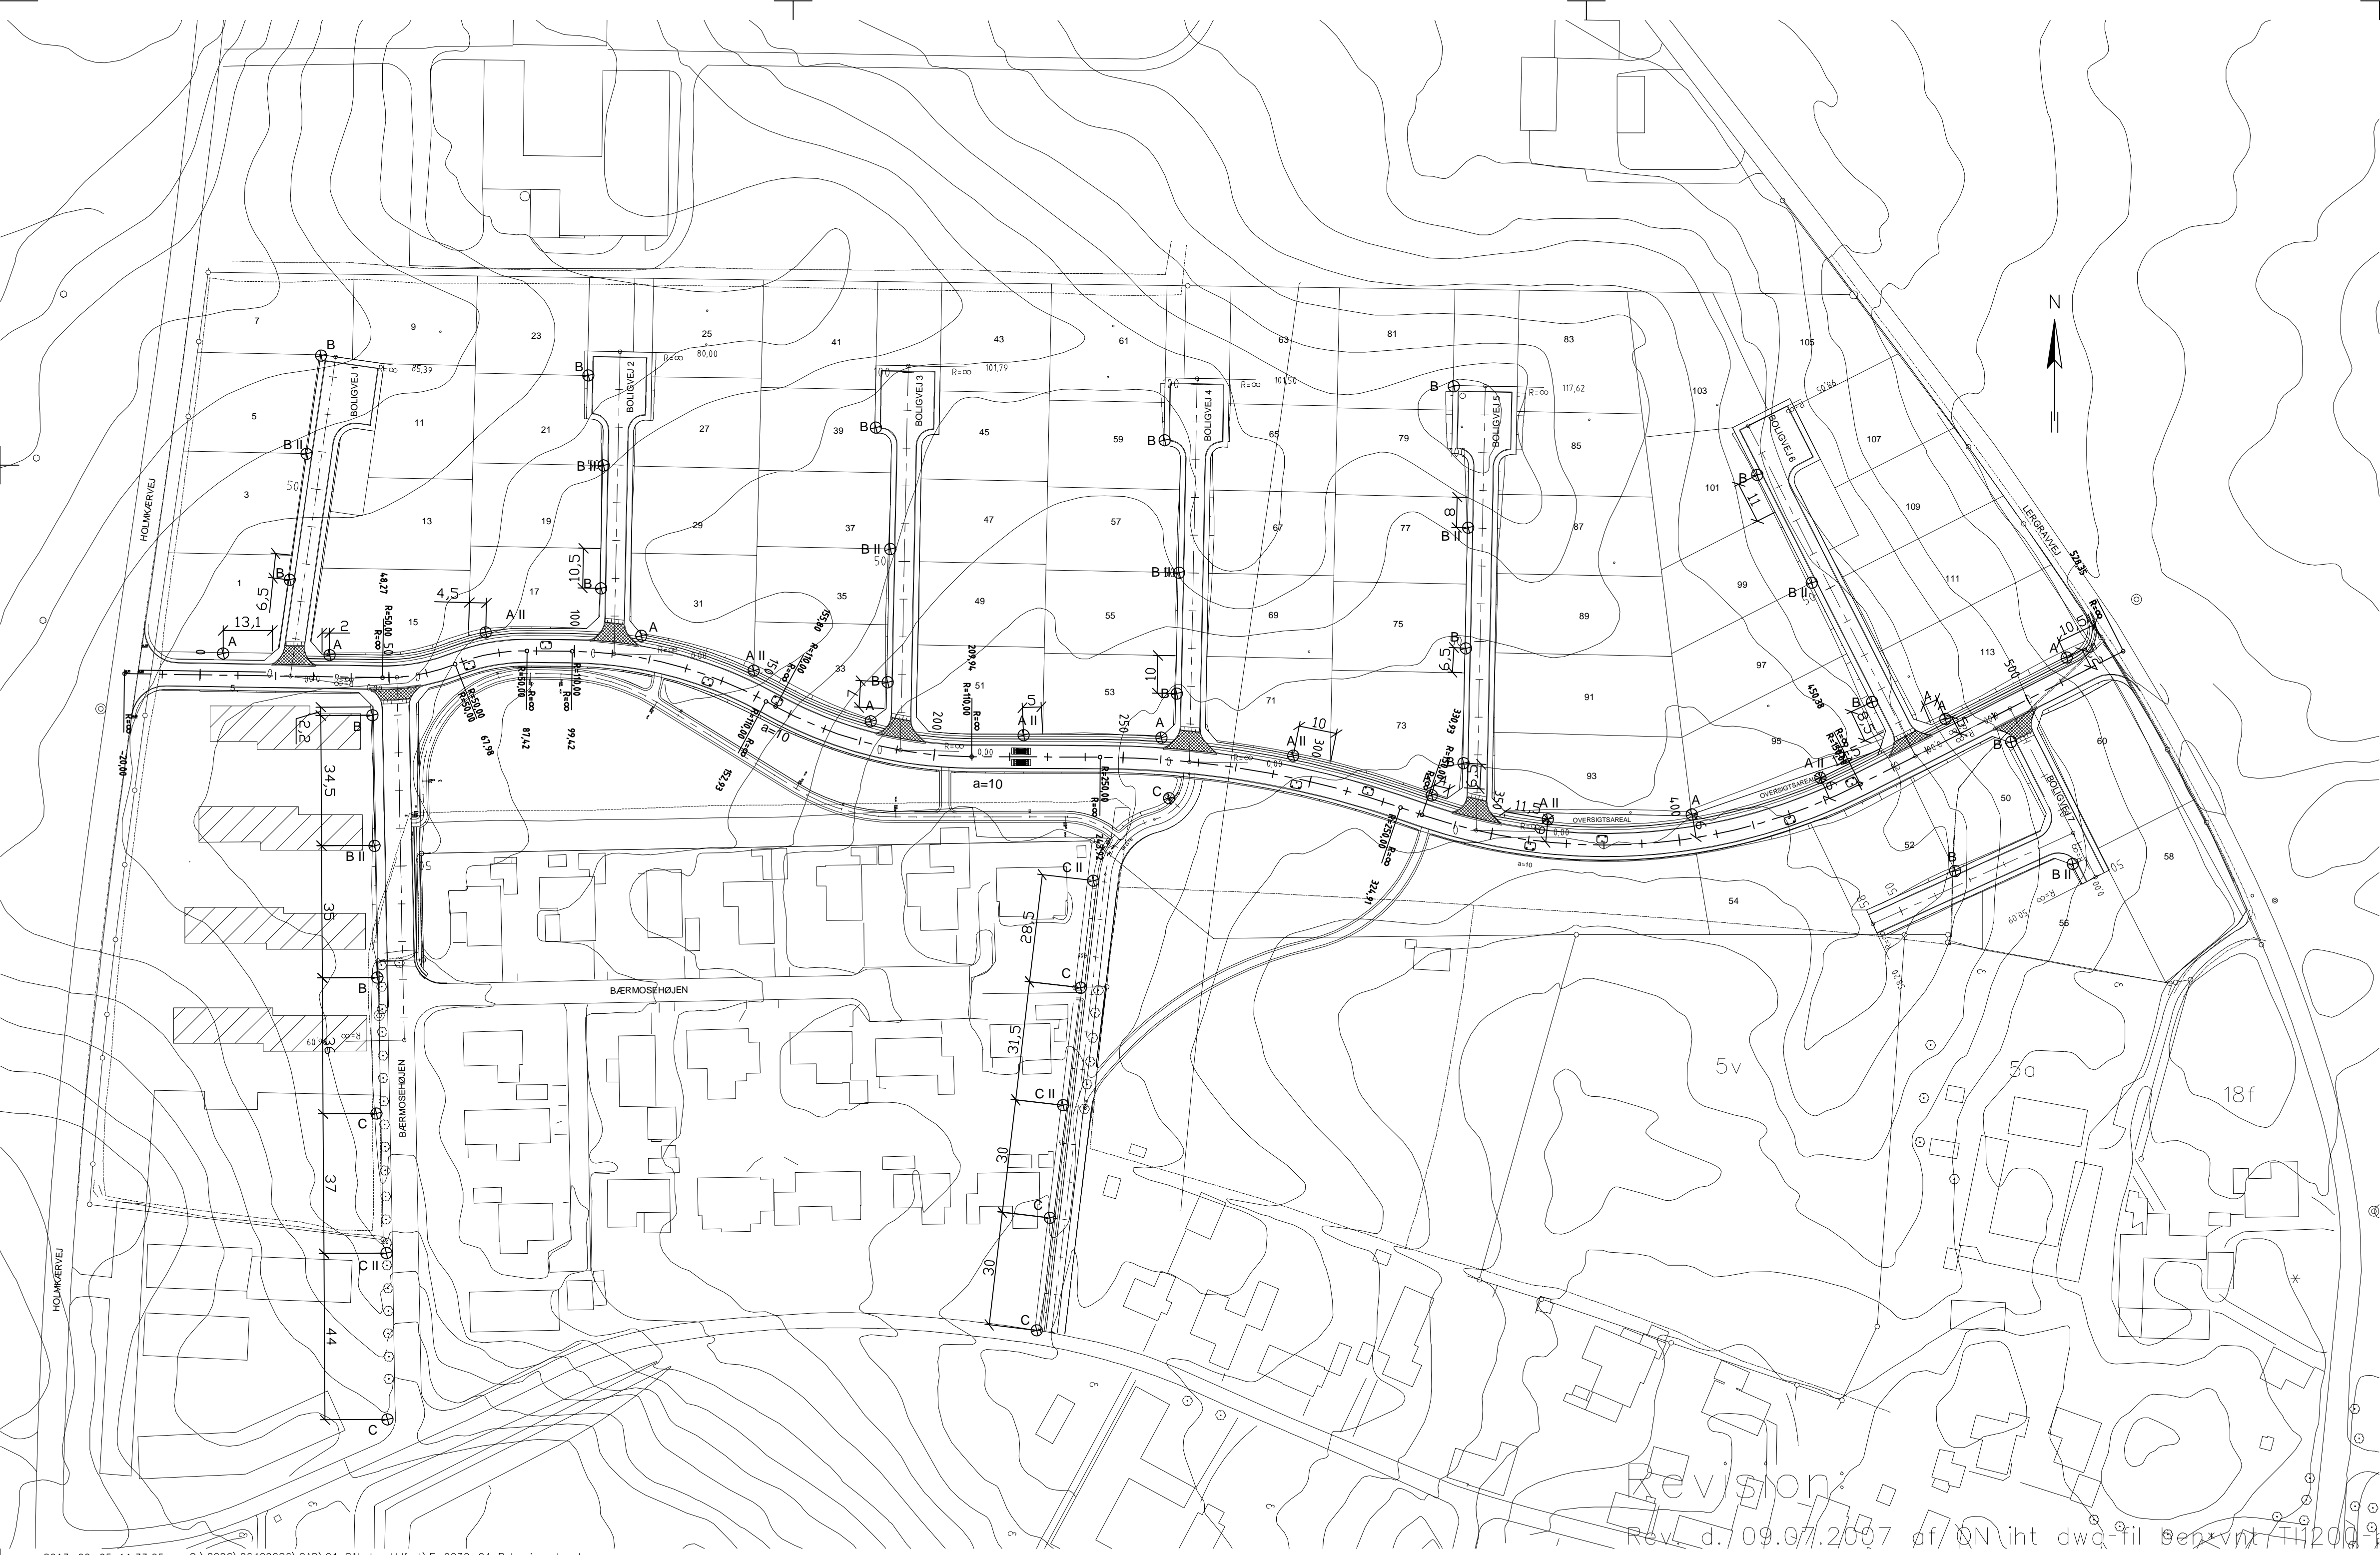

Revision:
Rev. d. 09.07.2007 af QN iht dwg-fil benævnt TH200